


1:200

POSLOVNI PROSTOR

KAT


C 2B - jug

1.

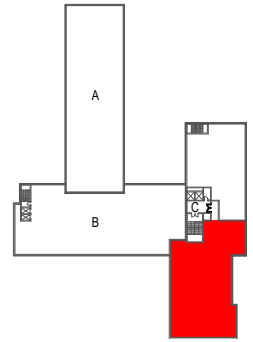

ISKAZ POVRŠINA

P=536,7 m<sup>2</sup>

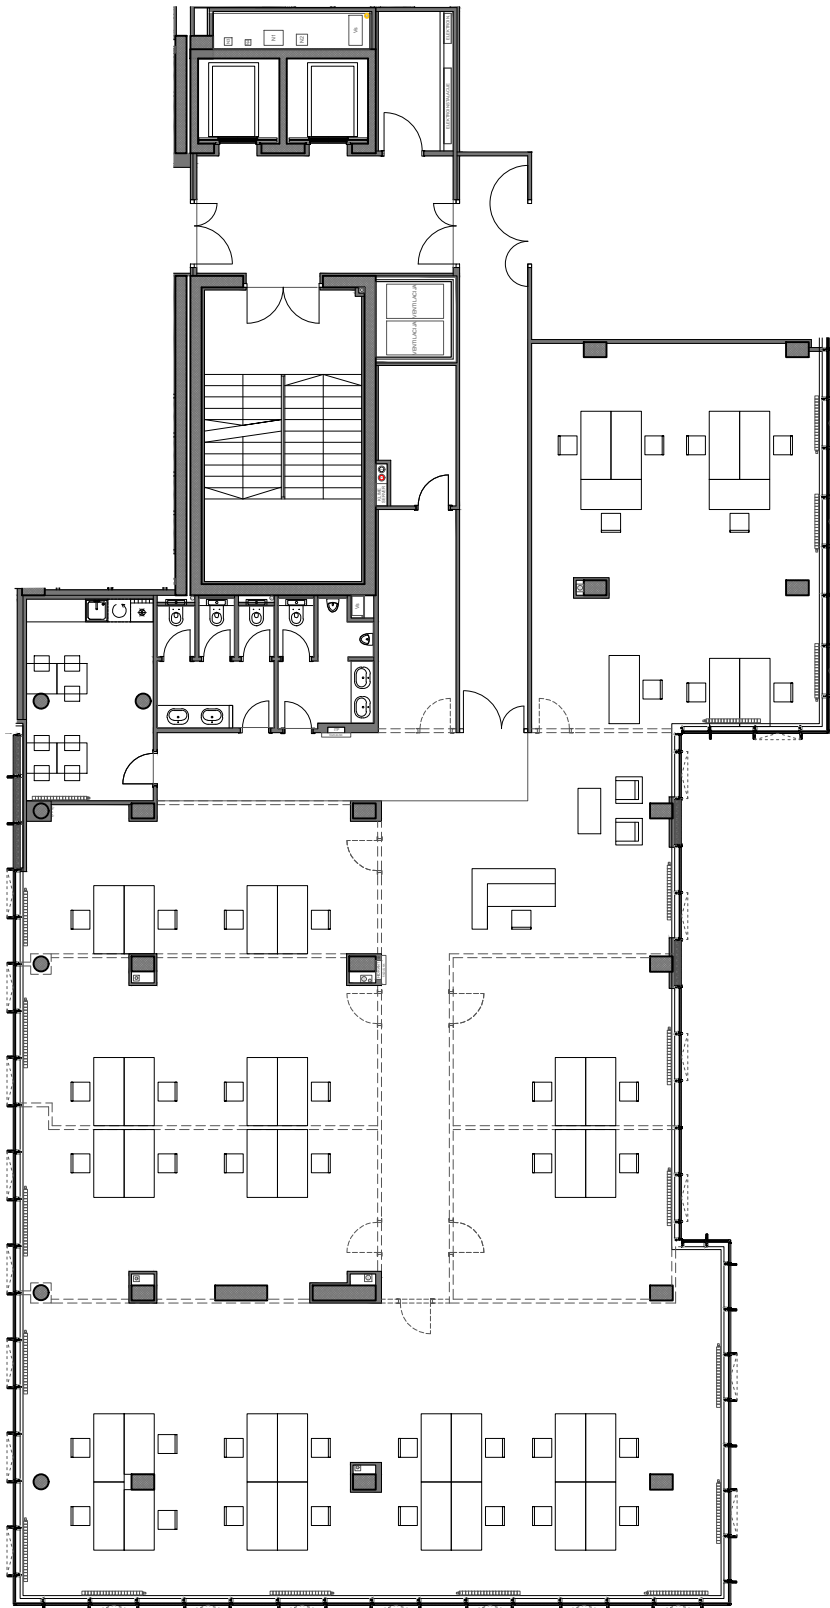

VMD GRUPA d.o.o.

TRGOVINA I GRAĐENJE  
ZAGREB, STROJARSKA CESTA 20  
TEL./FAX: (+385 1) 60 65 222



STAMBENO POSLOVNA GRAĐEVINA

KUNIŠČAK

KATALOG 00

01/2017

U IZVEDBI SU MOGUĆA ODSTUPANJA OD NAVEDENIH KAVADRATURA ZA 2-3%