



1:250

POSLOVNI PROSTOR

C 4

KAT

3.

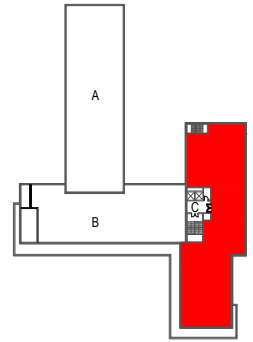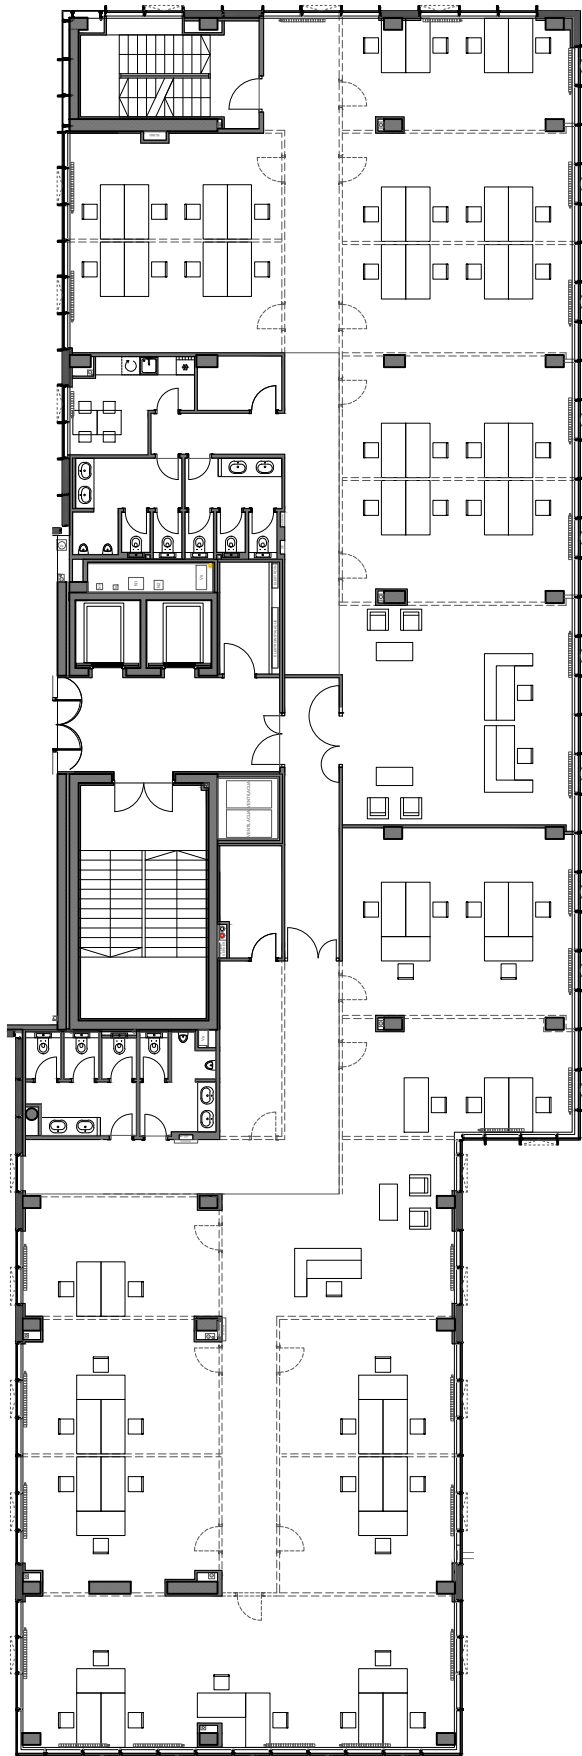

ISKAZ POVRŠINA

$P=760,8 \text{ m}^2$

VMD GRUPA d.o.o.

TRGOVINA I GRAĐENJE  
ZAGREB, STROJARSKA CESTA 20  
TEL./FAX: (+385 1) 60 65 222



STAMBENO POSLOVNA GRAĐEVINA

**KUNIŠČAK**

KATALOG 00

01/2017

U IZVEDBI SU MOGUĆA ODSTUPANJA OD NAVEDENIH KAVADRATURA ZA 2-3%