



1:250

POSLOVNI PROSTOR

C 5

KAT

4.

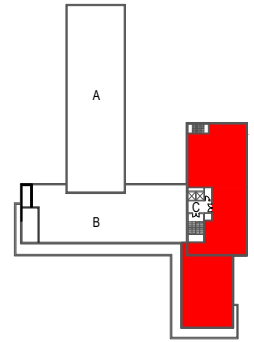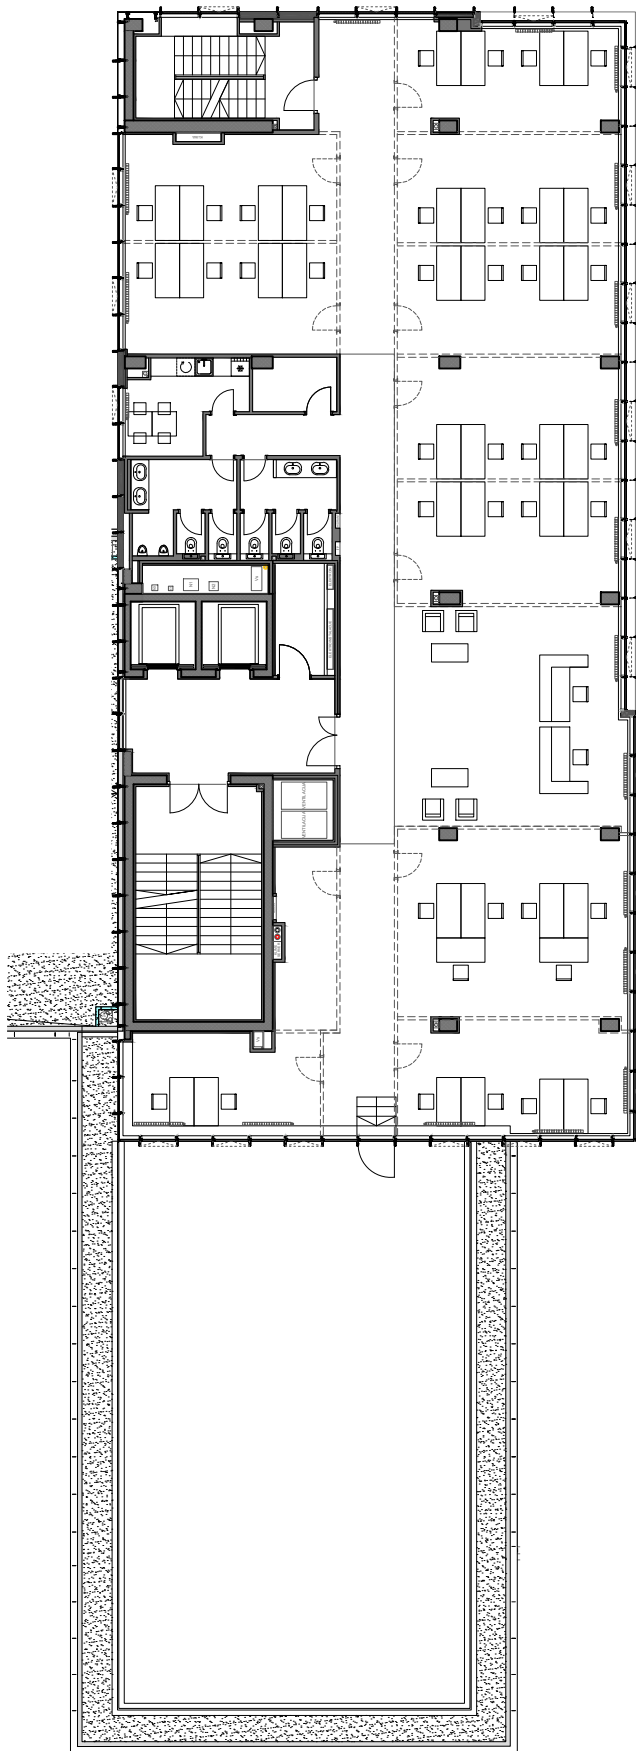

ISKAZ POVRŠINA

P=520,0 m²

ZATVORENO = 465,6 m²

OTVORENO = 54,4 m²

VMD GRUPA d.o.o.

TRGOVINA I GRAĐENJE
ZAGREB, STROJARSKA CESTA 20
TEL./FAX: (+385 1) 60 65 222



STAMBENO POSLOVNA GRAĐEVINA

KUNIŠČAK

KATALOG 00

01/2017

U IZVEDBI SU MOGUĆA ODSTUPANJA OD NAVEDENIH KAVADRATURA ZA 2-3%